



Ограждение площадки

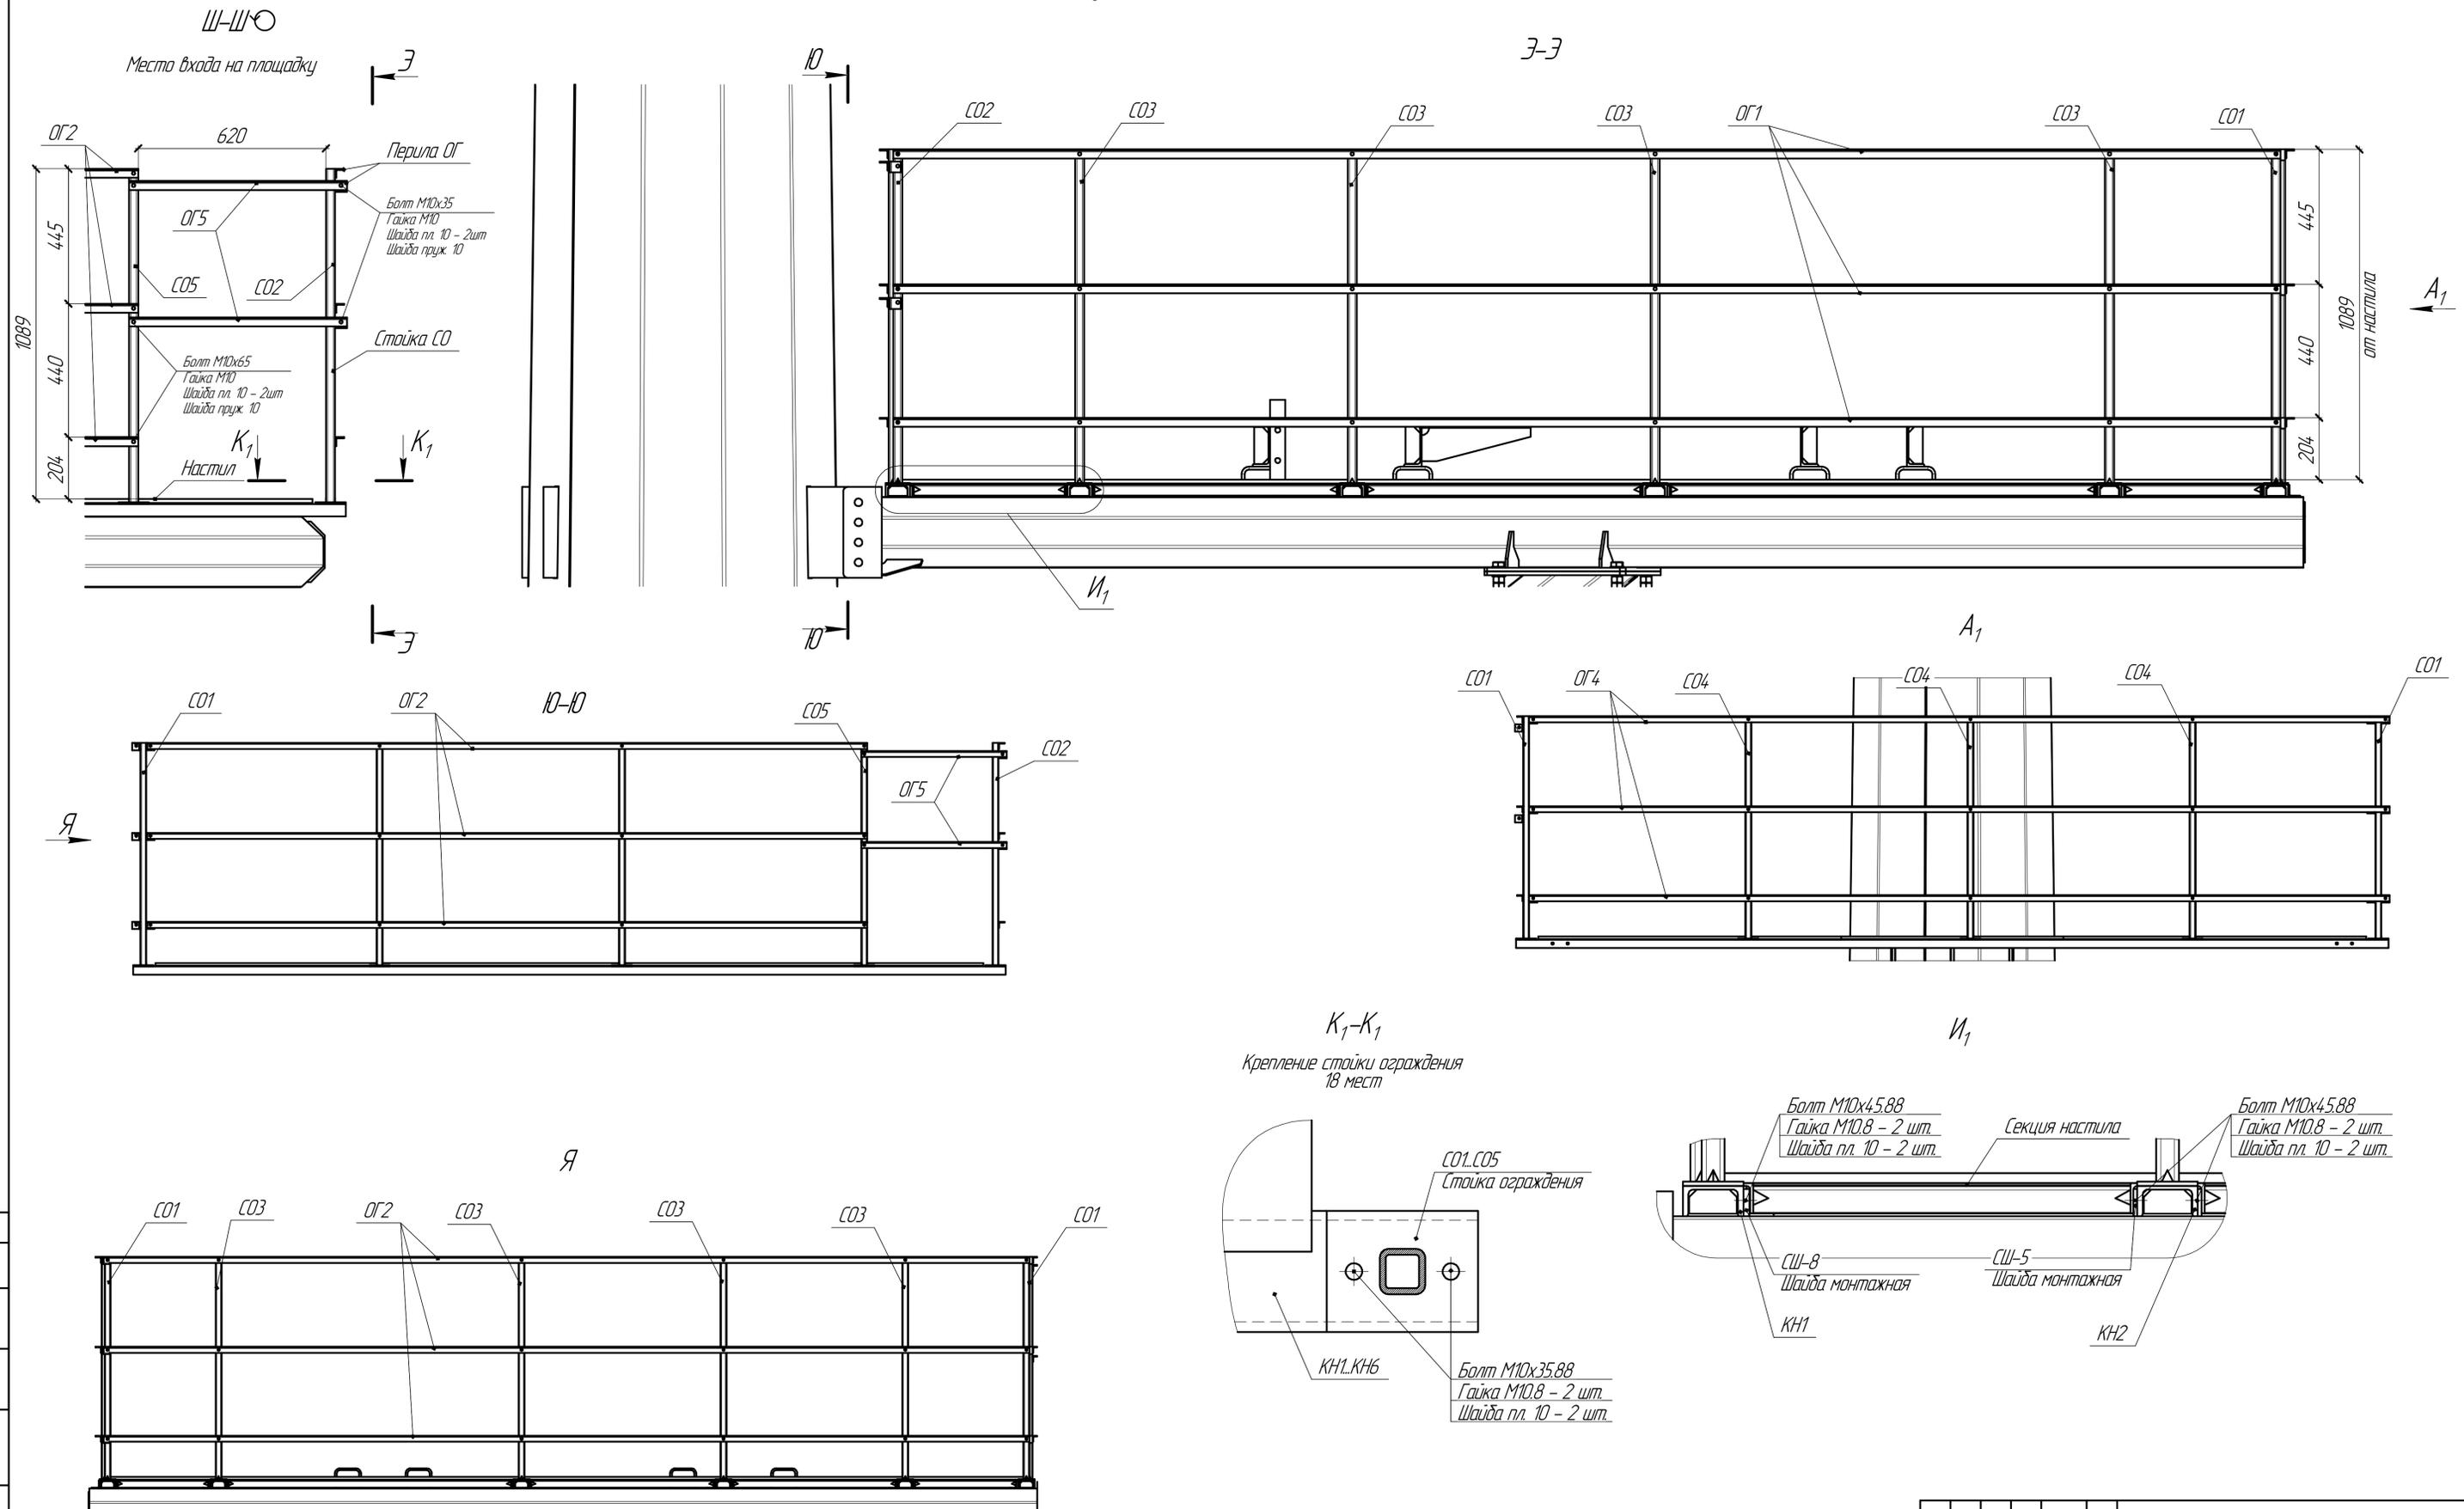

Согласовано
Взам. инв. №
Лист и дата
Инд. № подл.

						ВЛ 35кВ			
Изм.	Колыч.	Лист	№рек.	Подп.	Дата	Опора АУМ-30	Страница	Лист	Листов
Разработ.					09.2020		Р	4	
Проверил					09.2020				
Т. контр.					09.2020				
Н. контр.					09.2020	Монтажная схема			
Утвердил					09.2020				

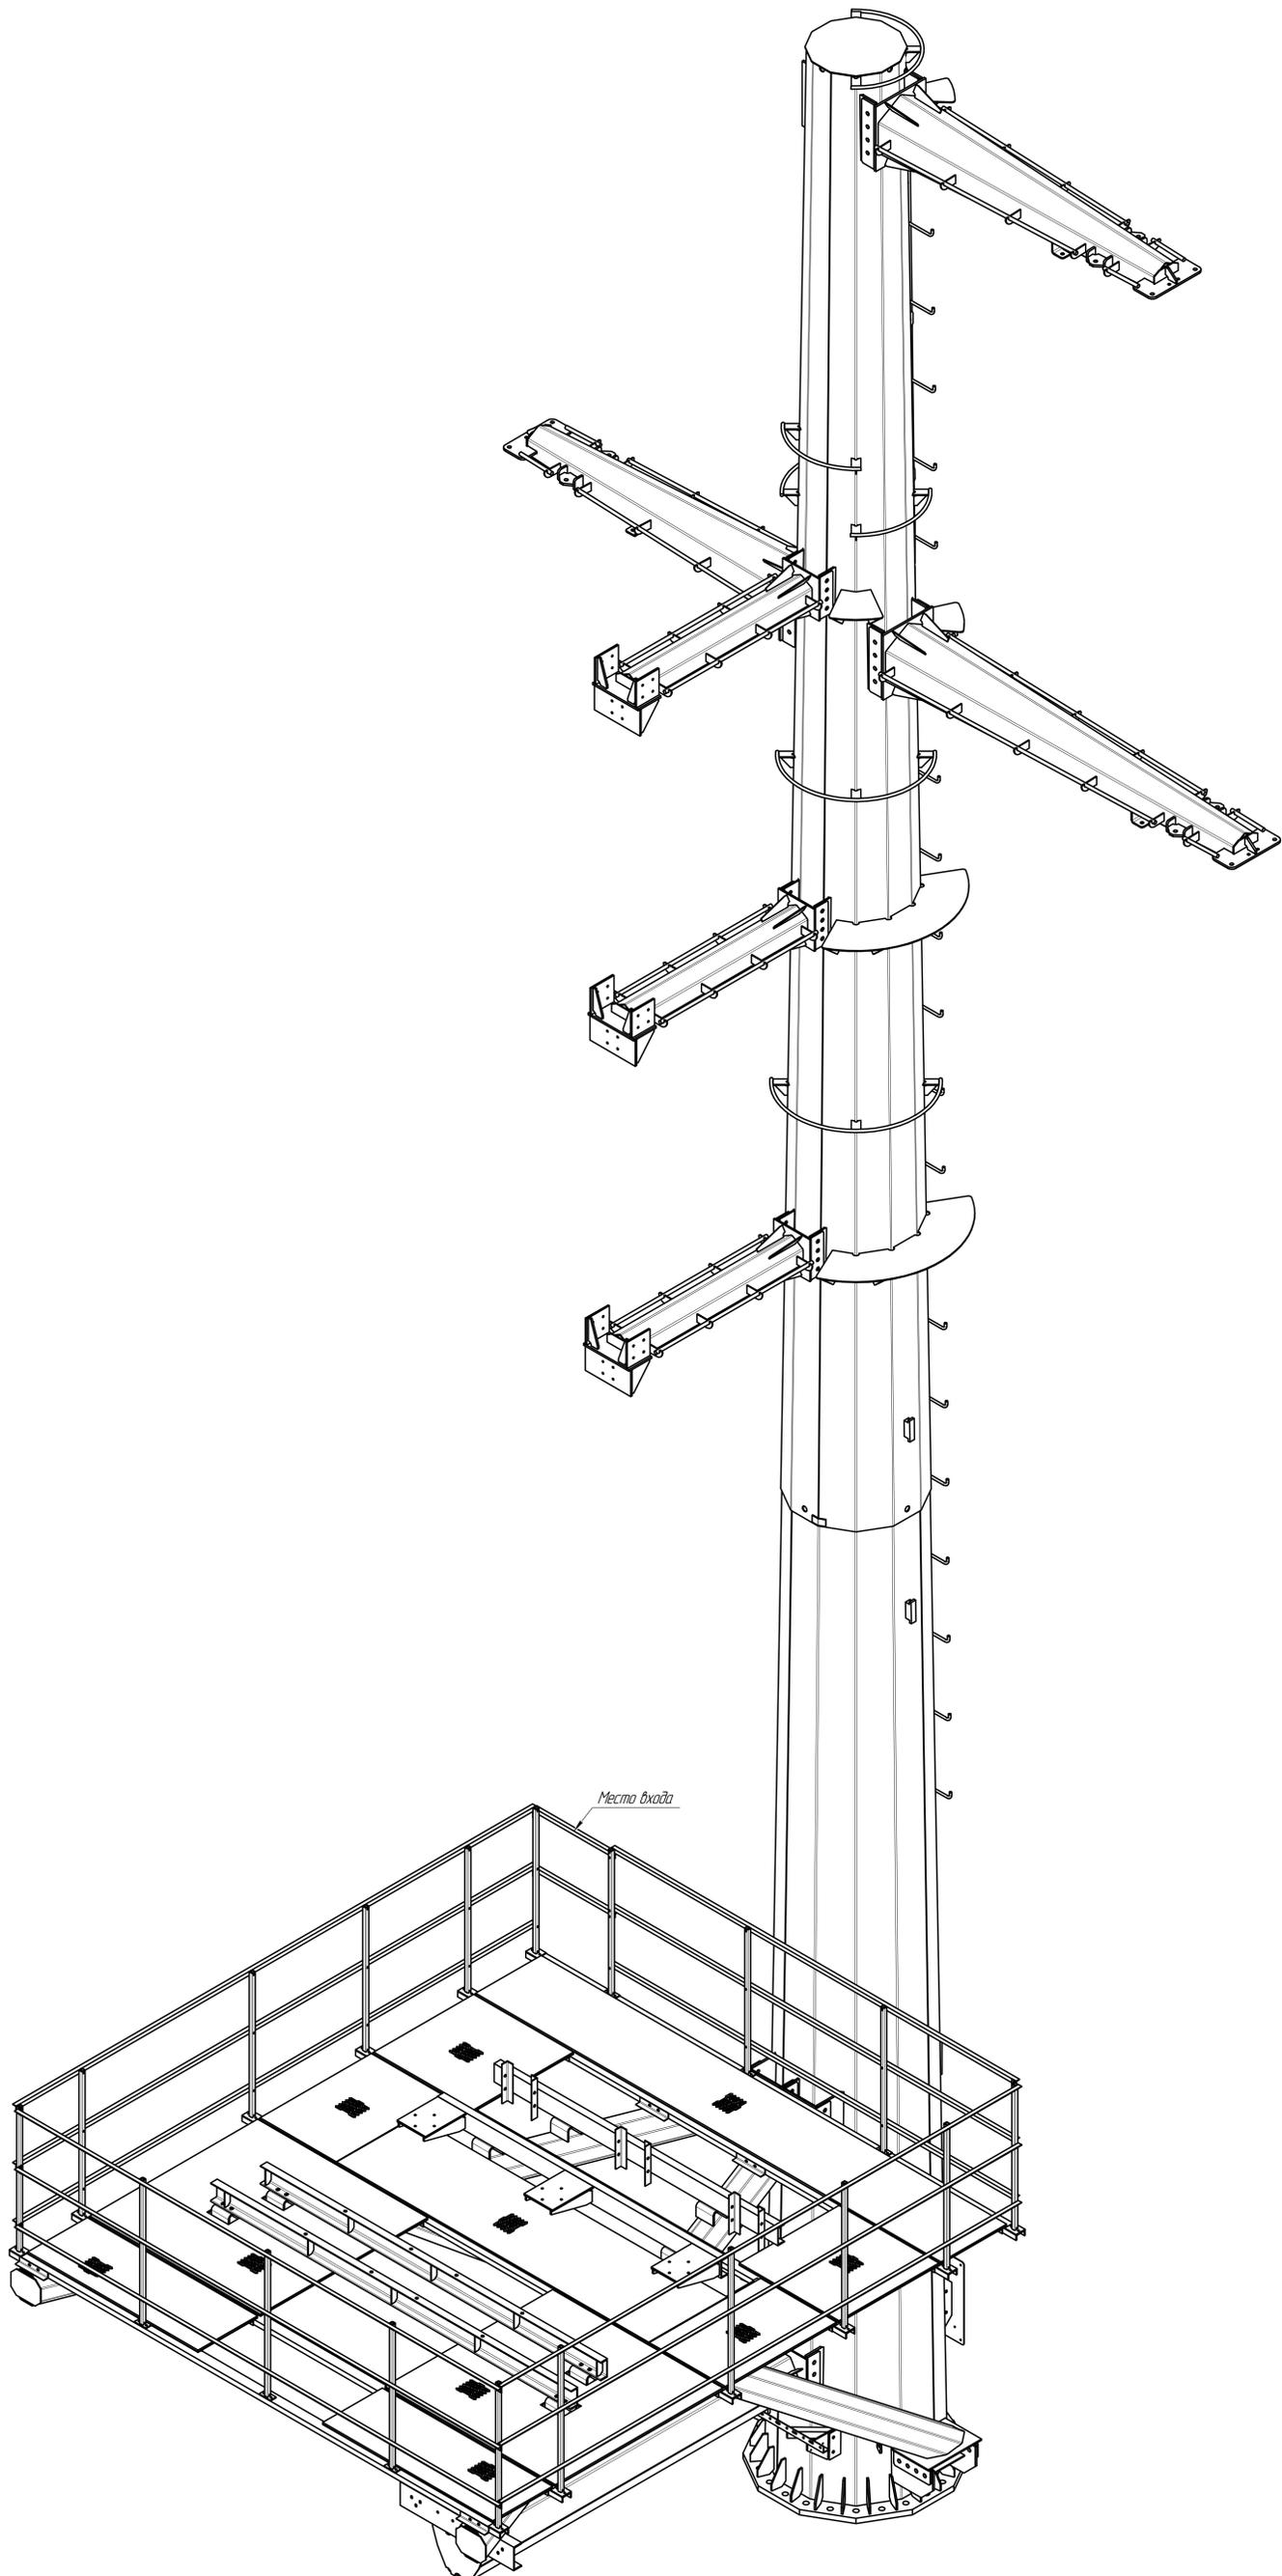

Место входа

ВЛ 35кВ						
Исполн.	Монтаж	Акт	ИР	Дата		
Проектант				09.2020		
И. инженер				09.2020		
И. инженер				09.2020		
И. инженер				09.2020		
И. инженер				09.2020		
Опора АУМ-30					Р	5
Общий вид						